



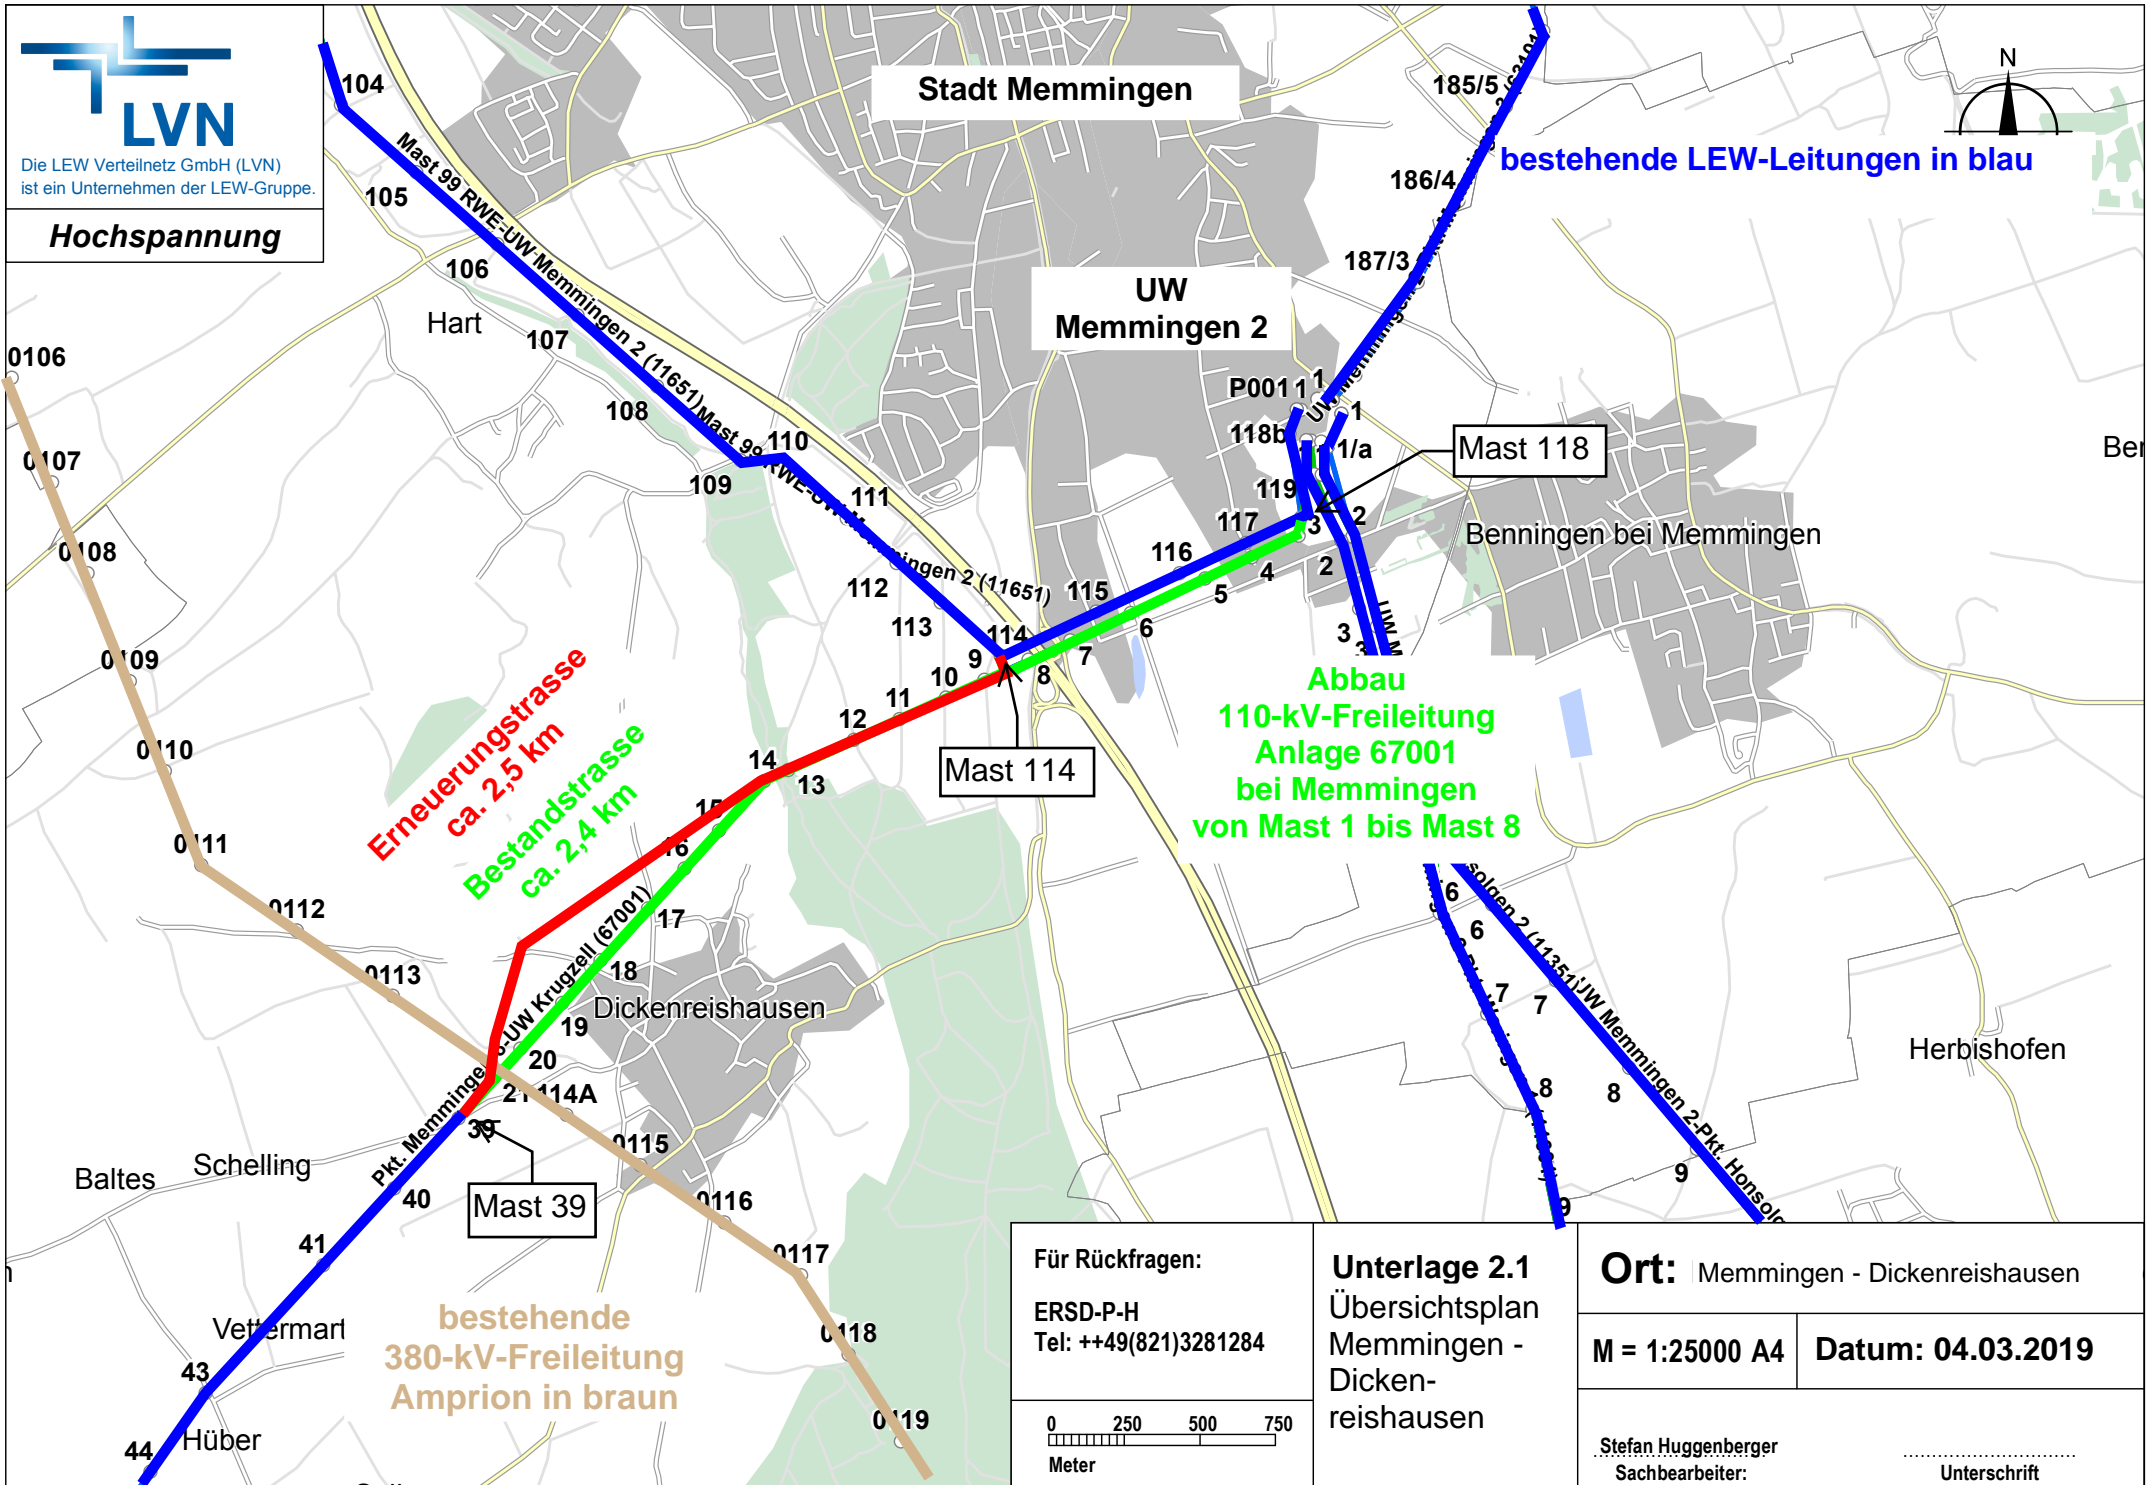

Die LEW Verteilnetz GmbH (LVN)  
ist ein Unternehmen der LEW-Gruppe.

**Hochspannung**

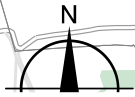

Stadt Memmingen

UW  
Memmingen 2

bestehende LEW-Leitungen in blau

Erneuerungstrasse  
ca. 2,5 km  
Bestandstrasse  
ca. 2,4 km

Abbau  
110-kV-Freileitung  
Anlage 67001  
bei Memmingen  
von Mast 1 bis Mast 8

bestehende  
380-kV-Freileitung  
Amprion in braun

Für Rückfragen:  
ERSD-P-H  
Tel: ++49(821)3281284

**Unterlage 2.1**  
Übersichtsplan  
Memmingen -  
Dicken-  
reishausen

<b>Ort:</b> Memmingen - Dickenreishausen	
<b>M = 1:25000 A4</b>	<b>Datum: 04.03.2019</b>
Stefan Huggenberger Sachbearbeiter:	..... Unterschrift